


BILAGA 2 ILLUSTRATIONSPLAN

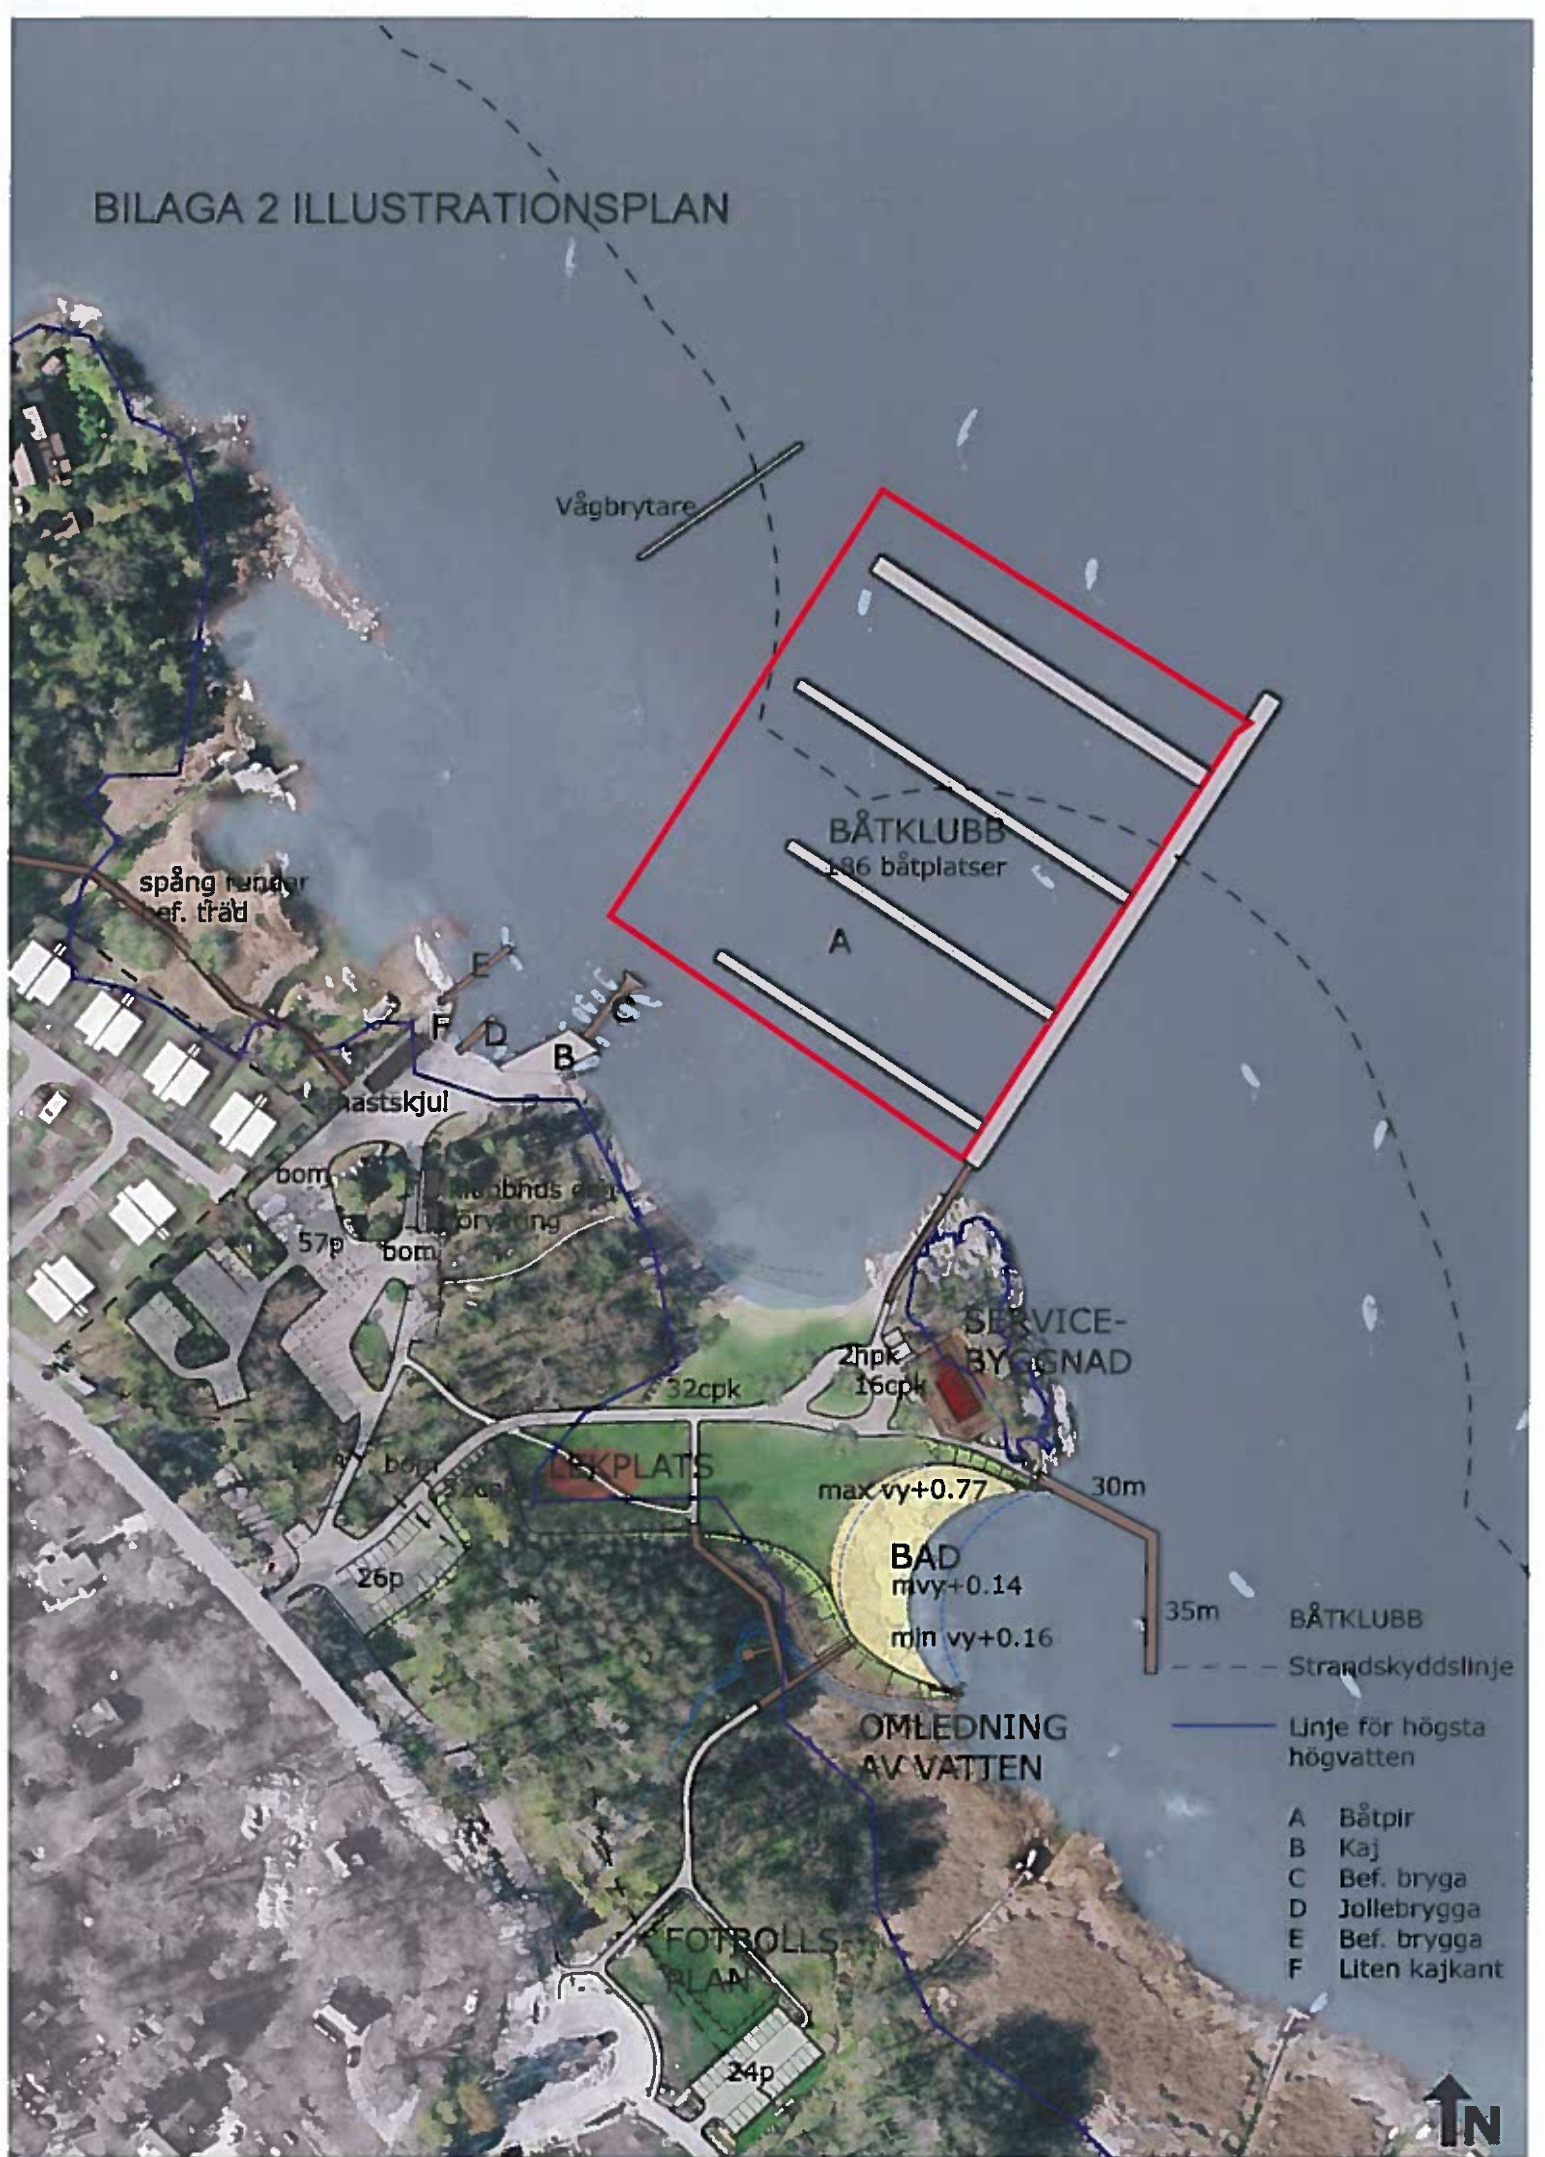

Vågbrytare

spång rundar
ref. träd

BÅTKLUBB
186 båtplatser

A

hastskjul

bom

57p

bom

medlems om
brygga

SERVICE-
BYGGNAD

2hp

16cpk

32cpk

LEKPLATS

max vy+0.77

30m

BAD

m/vy+0.14

m/lv vy+0.16

35m

BÅTKLUBB

--- Strandskyddslinje

— Linje för högsta högvatten

OMLEDNING
AV VATTEN

A Båtpir

B Kaj

C Bef. bryga

D Jollebrygga

E Bef. brygga

F Liten kajkant

FOTBOLLS-
PLAN

24p

