


TSBK NY BRYGGANLÄGGNING

BH 160322
SKALA 1:1000

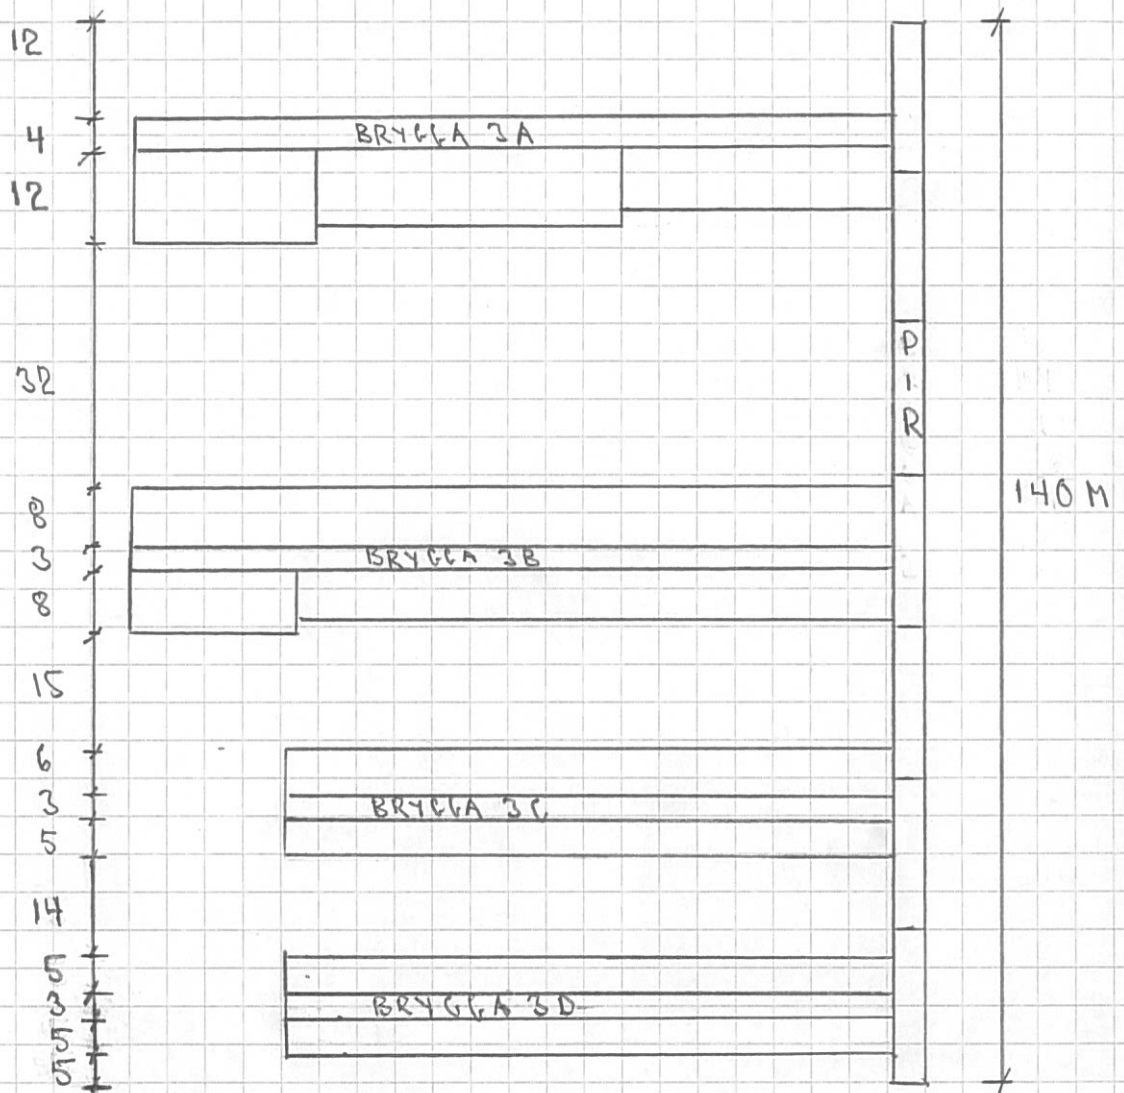

AVSTÅND MELLAN Y-BOMMAR :

Y-B $L > 10 \text{ M}$ $B \approx \text{BÅTBREDD} + 0,7 \text{ M}$
 Y-B $L \leq 10 \text{ M}$ $B \approx \text{---} + 0,5 \text{ M}$

Y-BOMMARS LÄNDELER OCH ANTAL

BÅTLÄNGD		\Rightarrow Y-B \approx	ANTAL \approx
> 12,6 M		12 M	6 st
- -	10,2 - 12,5 M	10 M	9 st
- -	8,0 - 10,1 M	8 M	46 st
- -	6,7 - 7,9 M	6 M	49 st
- -	< 6,6 M	5 M	85 st

BÅTIL. MED Y-B	BRYGGA	ANTAL
	3A	23 st
	3B	58 st
	3C	51 st
	3D	56 st
Σ		188 st

$\Sigma = 195 \text{ st}$
 $\Sigma L = 1249 \text{ M}$